


Haus 1 Whg. 1.4.2/DG

(2013 laut Teilungserklärung)
3-Zimmer-Wohnung

Wohnen/Kochen/Essen	37,85 m ²
Schlafen	13,15 m ²
Kind	13,05 m ²
Bad	4,88 m ²
Duschbad	8,91 m ²
Flur	6,31 m ²
Dachterrasse 16,30 m ² /2	8,15 m ²
Dachterrasse 18,60 m ² /4	4,65 m ²

Gesamt Wohnfläche 96,95 m²
Gesamt Wohn-/Nutzfläche 119,05 m²

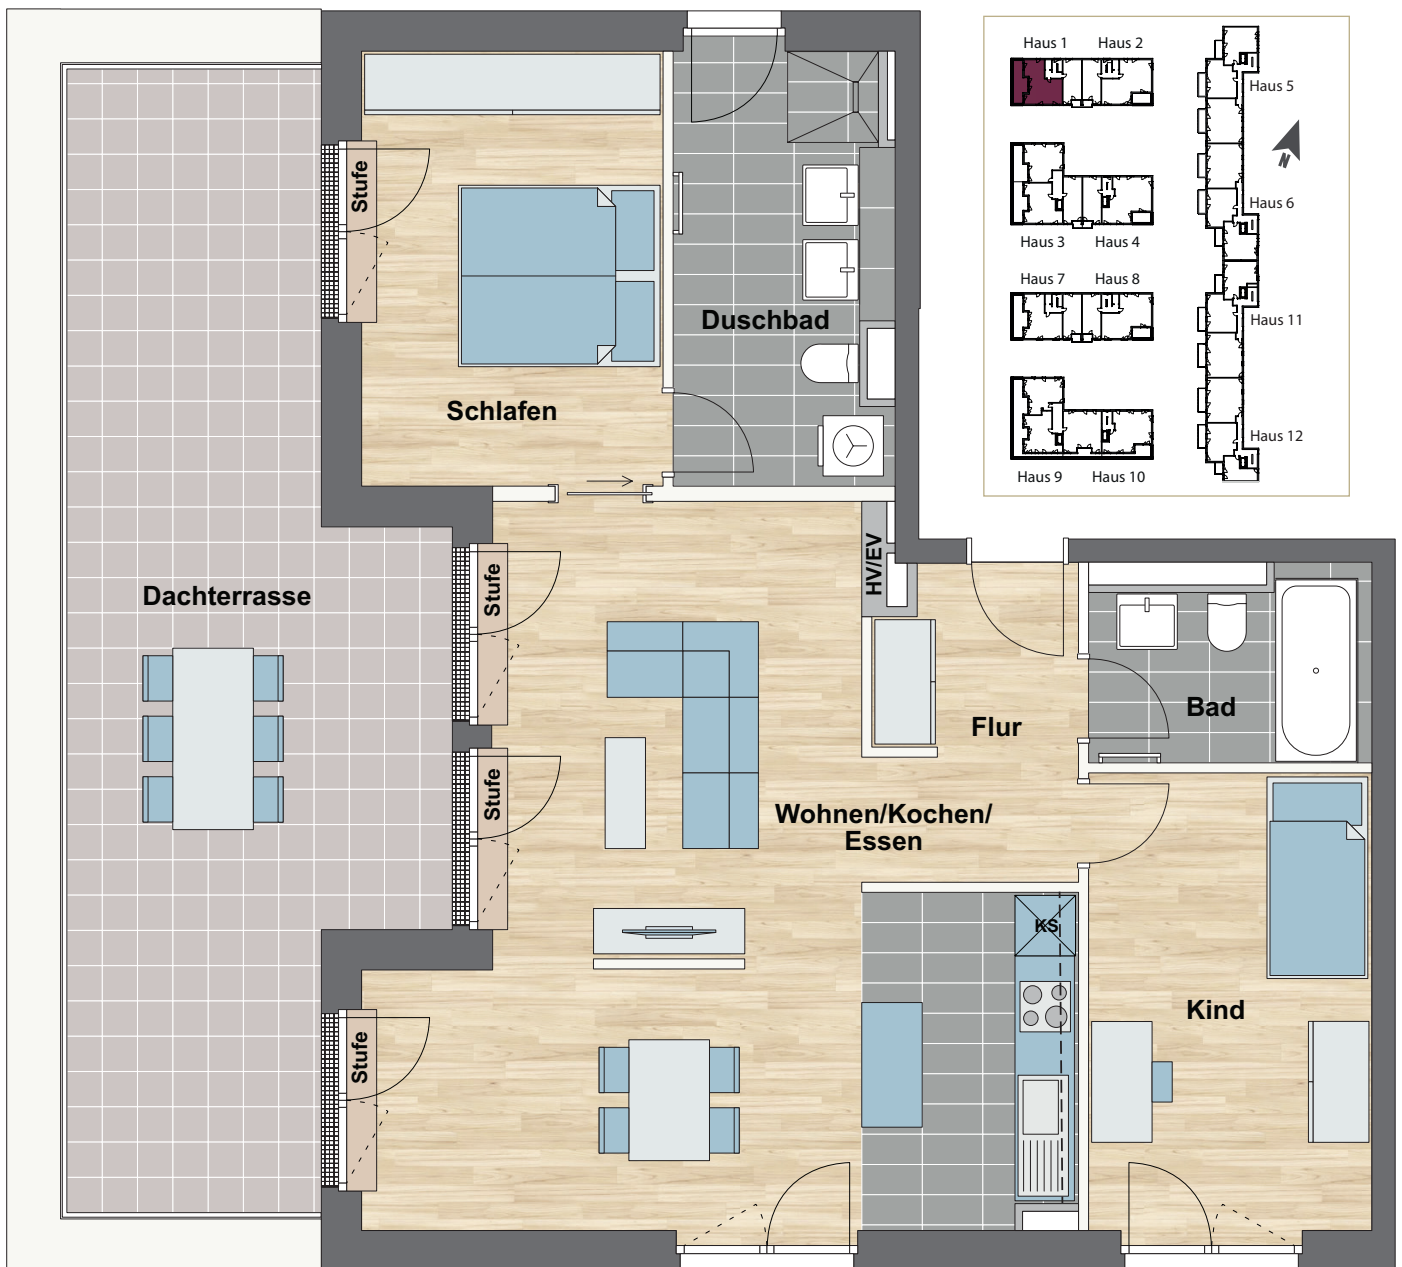

Maßstab ca. 1:75