

Haus 3
Whg. 3.1.2/1.OG

(2031 laut Teilungserklärung)
3-Zimmer-Wohnung

Wohnen/Kochen/Essen	24,06 m ²
Schlafen	15,72 m ²
Kind	11,11 m ²
Bad	5,91 m ²
WC	2,27 m ²
Flur	12,09 m ²
Balkon 4,98 m ² /2	2,49 m ²
Balkon 5,26 m ² /2	2,63 m ²
Gesamt Wohnfläche	76,27 m²
Gesamt Wohn-/Nutzfläche	81,39 m²

Haus 3
Whg. 3.2.2/2.OG


(2036 laut Teilungserklärung)
3-Zimmer-Wohnung

Wohnen/Kochen/Essen	24,07 m ²
Schlafen	15,72 m ²
Kind	11,11 m ²
Bad	5,90 m ²
WC	2,27 m ²
Flur	12,11 m ²
Balkon 4,96 m ² /2	2,48 m ²
Balkon2 5,24 m ² /2	2,62 m ²
Gesamt Wohnfläche	76,28 m²
Gesamt Wohn-/Nutzfläche	81,38 m²

Haus 3
Whg. 3.3.2/3.OG

(2041 laut Teilungserklärung)
3-Zimmer-Wohnung

Wohnen/Kochen/Essen	24,06 m ²
Schlafen	15,72 m ²
Kind	11,12 m ²
Bad	5,90 m ²
WC	2,27 m ²
Flur	12,12 m ²
Balkon 4,96 m ² /2	2,48 m ²
Balkon 5,24 m ² /2	2,62 m ²
Gesamt Wohnfläche	76,28 m²
Gesamt Wohn-/Nutzfläche	81,38 m²

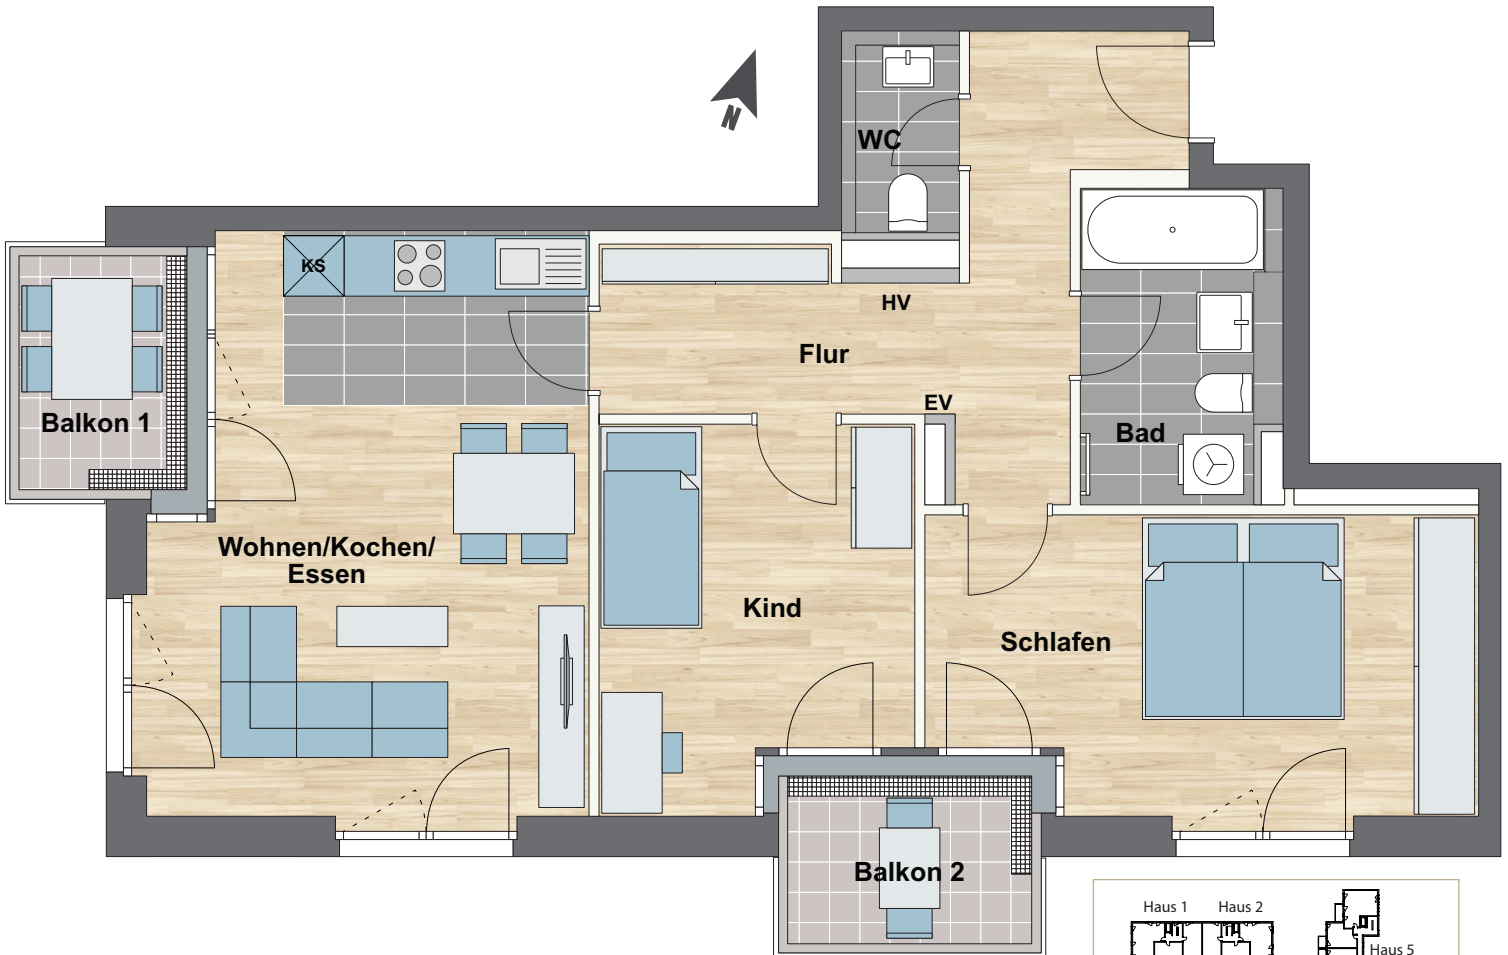

Maßstab ca. 1:75

