

Haus 3 Whg. 3.3.4/3.OG



(2043 laut Teilungserklärung)

4-Zimmer-Wohnung

Wohnen/Kochen/Essen	29,81 m ²
Schlafen	13,84 m ²
Kind	13,62 m ²
Kind 2	12,93 m ²
Bad	7,95 m ²
Duschbad	5,01 m ²
Flur	12,24 m ²
Balkon 5,04 m ² /2	2,52 m ²
Balkon2 4,14 m ² /2	2,07 m ²

Gesamt Wohnfläche 100,00 m²

Gesamt Wohn-/Nutzfläche 104,59 m²

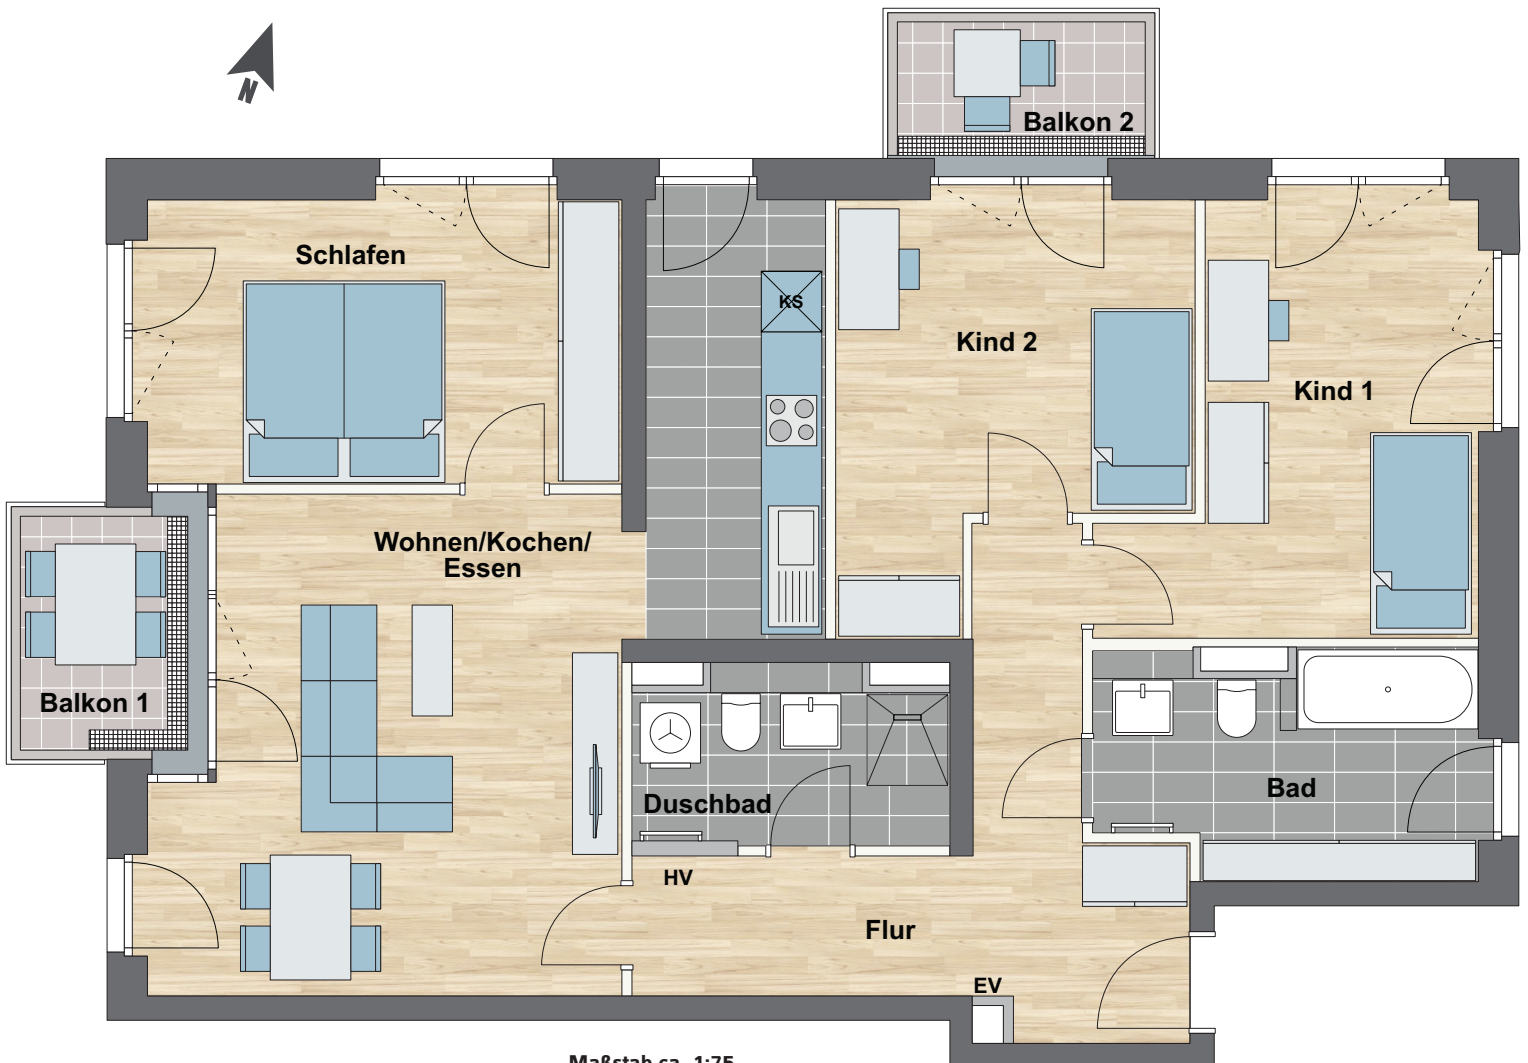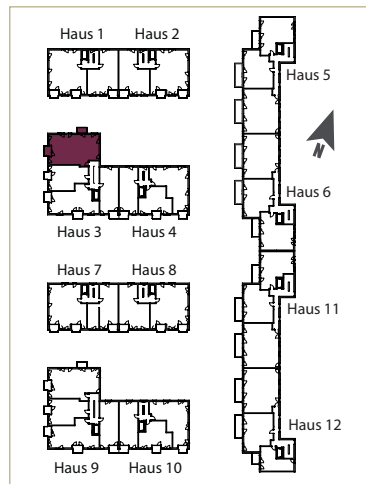

Maßstab ca. 1:75