

**Haus 9**  
**Whg. 9.1.2/1.OG**

(2231 laut Teilungserklärung)  
**3-Zimmer-Wohnung**

Wohnen/Kochen/Essen	24,06 m <sup>2</sup>
Schlafen	15,70 m <sup>2</sup>
Kind	11,11 m <sup>2</sup>
Bad	5,92 m <sup>2</sup>
WC	2,39 m <sup>2</sup>
Flur	12,06 m <sup>2</sup>
Balkon 1 4,96 m <sup>2</sup> /2	2,48 m <sup>2</sup>
Balkon 2 5,24 m <sup>2</sup> /2	2,62 m <sup>2</sup>
<b>Gesamt Wohnfläche</b>	<b>76,34 m<sup>2</sup></b>
<b>Gesamt Wohn-/Nutzfläche</b>	<b>81,44 m<sup>2</sup></b>

**Haus 9**  
**Whg. 9.2.2/2.OG**


(2236 laut Teilungserklärung)  
**3-Zimmer-Wohnung**

Wohnen/Kochen/Essen	24,11 m <sup>2</sup>
Schlafen	15,74 m <sup>2</sup>
Kind	11,10 m <sup>2</sup>
Bad	5,90 m <sup>2</sup>
WC	2,40 m <sup>2</sup>
Flur	12,05 m <sup>2</sup>
Balkon 1 4,96 m <sup>2</sup> /2	2,48 m <sup>2</sup>
Balkon 2 5,24 m <sup>2</sup> /2	2,62 m <sup>2</sup>
<b>Gesamt Wohnfläche</b>	<b>76,39 m<sup>2</sup></b>
<b>Gesamt Wohn-/Nutzfläche</b>	<b>81,49 m<sup>2</sup></b>

**Haus 9**  
**Whg. 9.3.2/3.OG**

(2241 laut Teilungserklärung)  
**3-Zimmer-Wohnung**

Wohnen/Kochen/Essen	24,08 m <sup>2</sup>
Schlafen	15,74 m <sup>2</sup>
Kind	11,12 m <sup>2</sup>
Bad	5,90 m <sup>2</sup>
WC	2,39 m <sup>2</sup>
Flur	12,07 m <sup>2</sup>
Balkon 1 4,96 m <sup>2</sup> /2	2,48 m <sup>2</sup>
Balkon 2 5,24 m <sup>2</sup> /2	2,62 m <sup>2</sup>
<b>Gesamt Wohnfläche</b>	<b>76,39 m<sup>2</sup></b>
<b>Gesamt Wohn-/Nutzfläche</b>	<b>81,49 m<sup>2</sup></b>

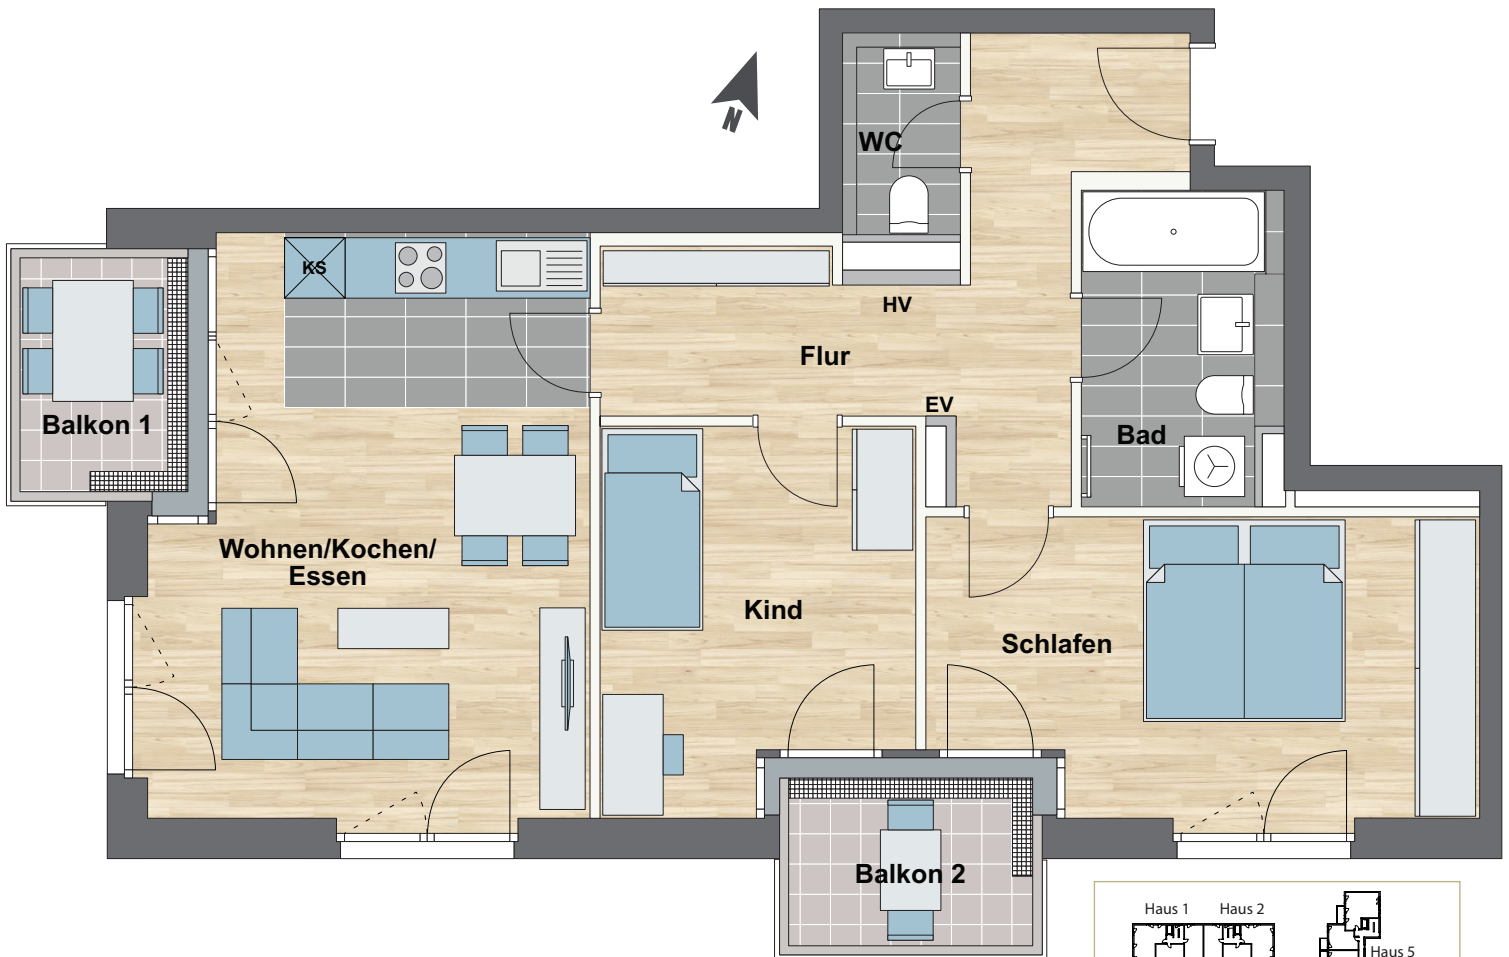

Maßstab ca. 1:75

